

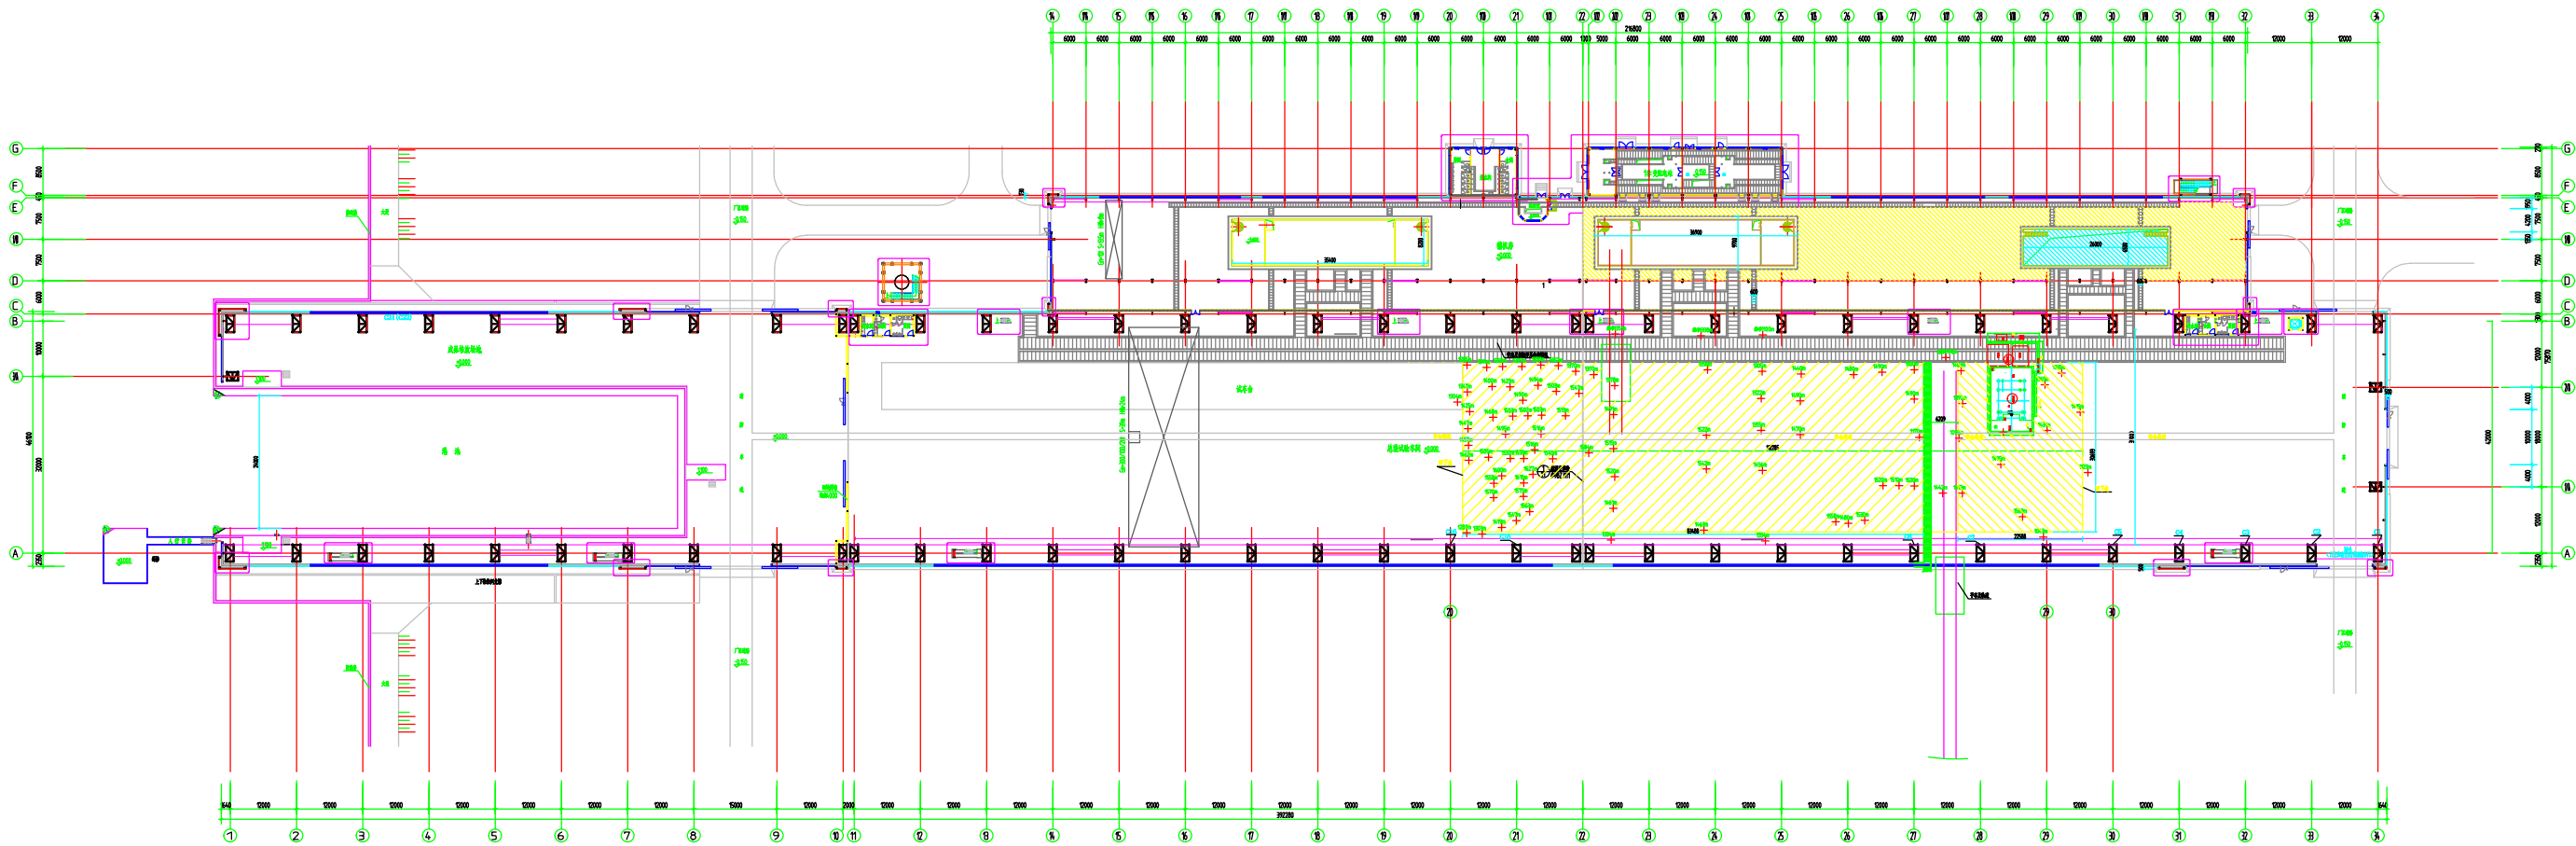


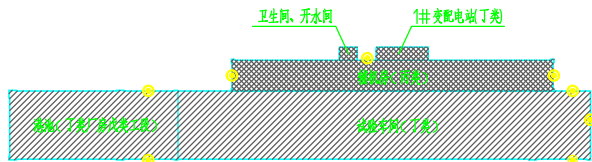

一层平面图 1:300

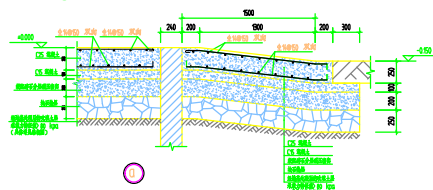

防火分区示意图

图例：防火分区一
(共计：18103.2平方米)

防火分区二
(共计：4929.8平方米)

厂房安全出口

- 注：1、占地面积、建筑面积：23033.0平方米(其中：港池5249.6平方米、试验车间12853.6平方米、辅机房4510.1平方米、1#变配电站115平方米、开水间卫生间108.2平方米)；
2、辅机房火灾危险性分类为丙类、总装试验车间火灾危险性分类为丁类。
3、维修地面范围如图中黄色剖面线的面积；
4、本图纸网格测量地坪标高如图上所标示；
5、下沉大于25cm地面不破，直接在上面浇注C35混凝土；下沉小于25cm地面炮机破开，开挖至40cm，收形，浇注C35混凝土。
4、扎20钢筋网，双层，做马登枝托钢筋网

